



석면 지도. 1

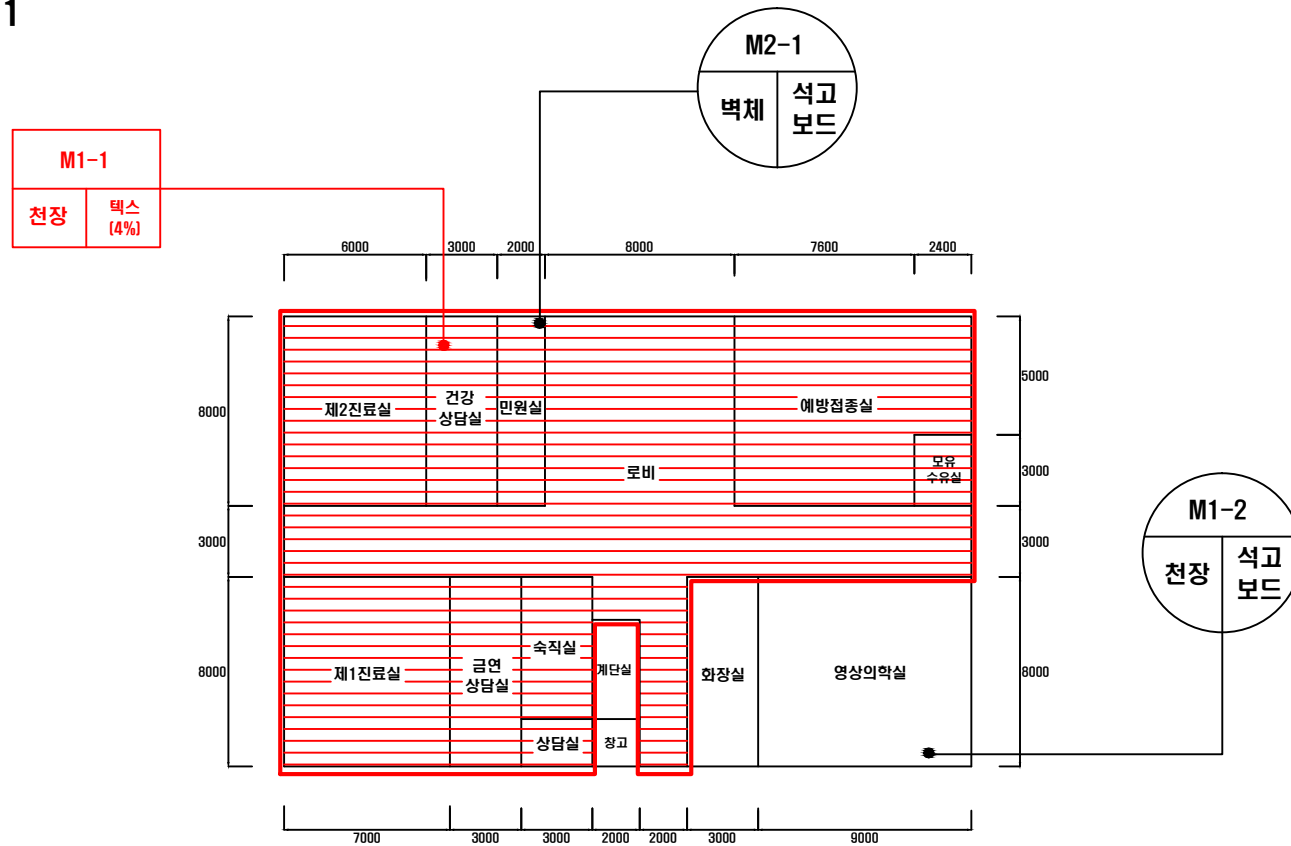

단위 [mm]

[illegible]

건축자재별 그림 범위

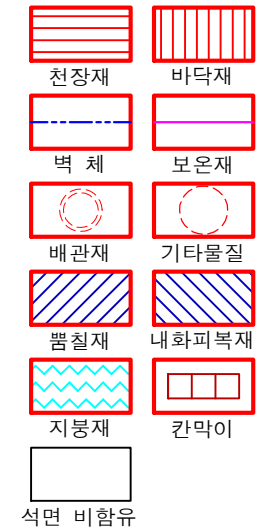

건축자재별 인식표



건축물명

부산광역시 북구 보건소

건축물소재지

부산광역시 북구 금곡대로 348

조사일자

2014.02.12

조사위치

지상1층


도면번호

DY-A1491-01

조사기관	
------	--




석면 지도. 2

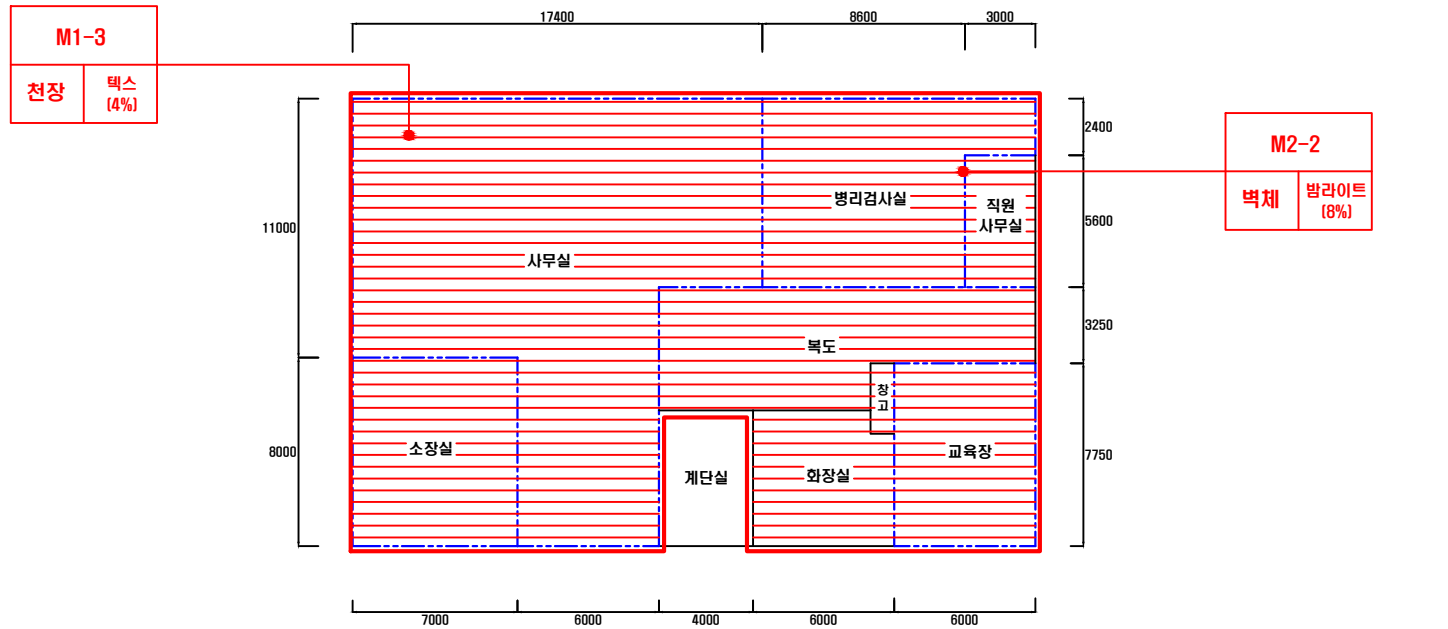


단위 [mm]


[illegible]

건축자재별 그림 범위

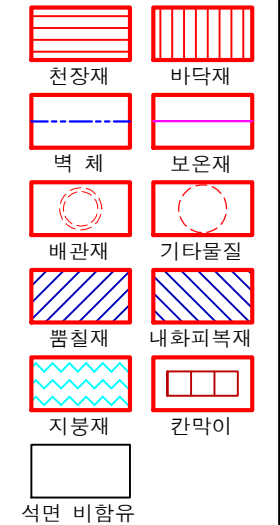


건축자재별 인식표

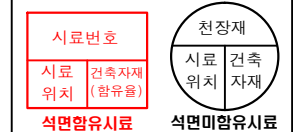

건축물명	
부산광역시 북구 보건소	
건축물소재지	
부산광역시 북구 금곡대로 348	
조사일자	
2014.02.12	
조사위치	
지상2층	
도면번호	
DY-A1491-02	
조사기관	
 (주)대영구조기술단 <small>Daeyoung</small> Daeyoung Structural Engineering Group Inc.	


석면 지도.3

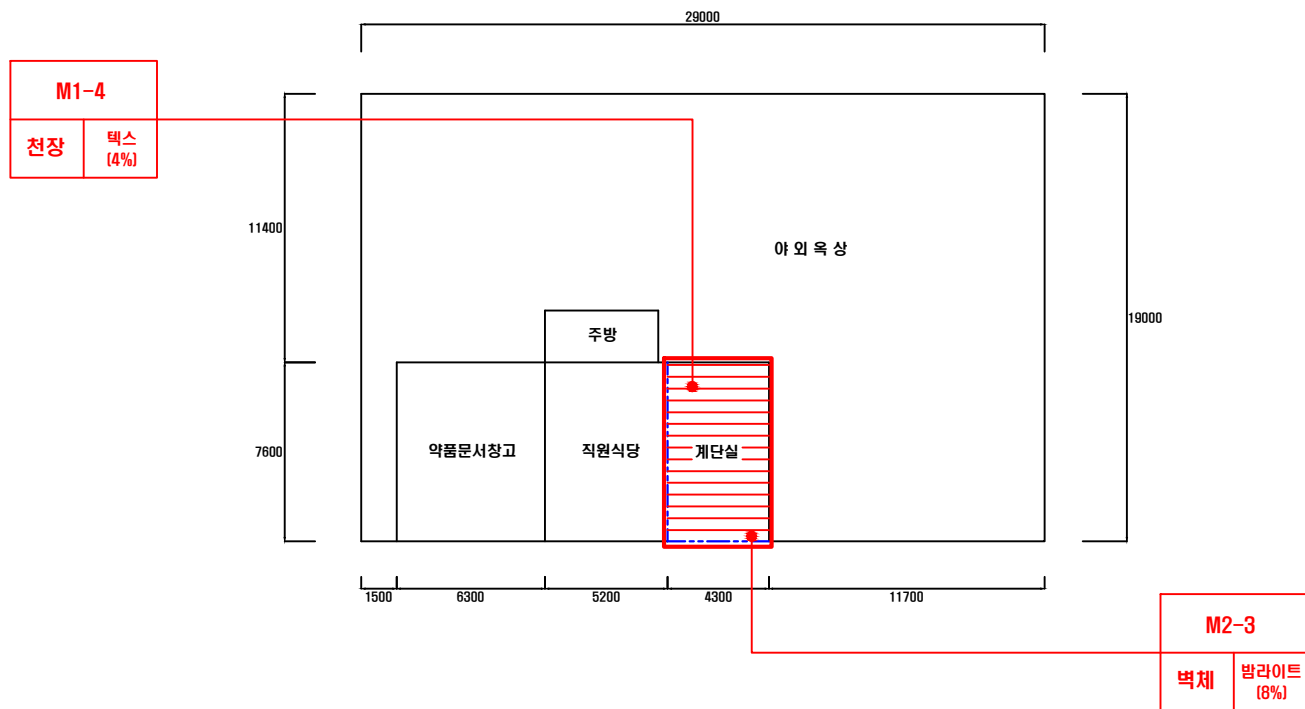

단위 [mm]


[illegible]

건축자재별 그림 범례

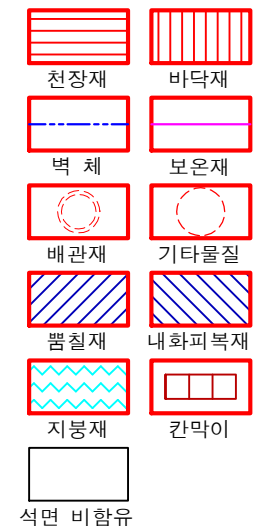

건축자재별 인식표



건축물명	
부산광역시 북구 보건소	
건축물소재지	
부산광역시 북구 금곡대로 348	
조사일자	
2014.02.12	
조사위치	
지상3층	
도면번호	
DY-A1491-03	
조사기관	
 [주]대영구조기술단 <small>Dae-Young</small> Dae-Young Structural Engineering Group Inc.	