



석면 지도. 1

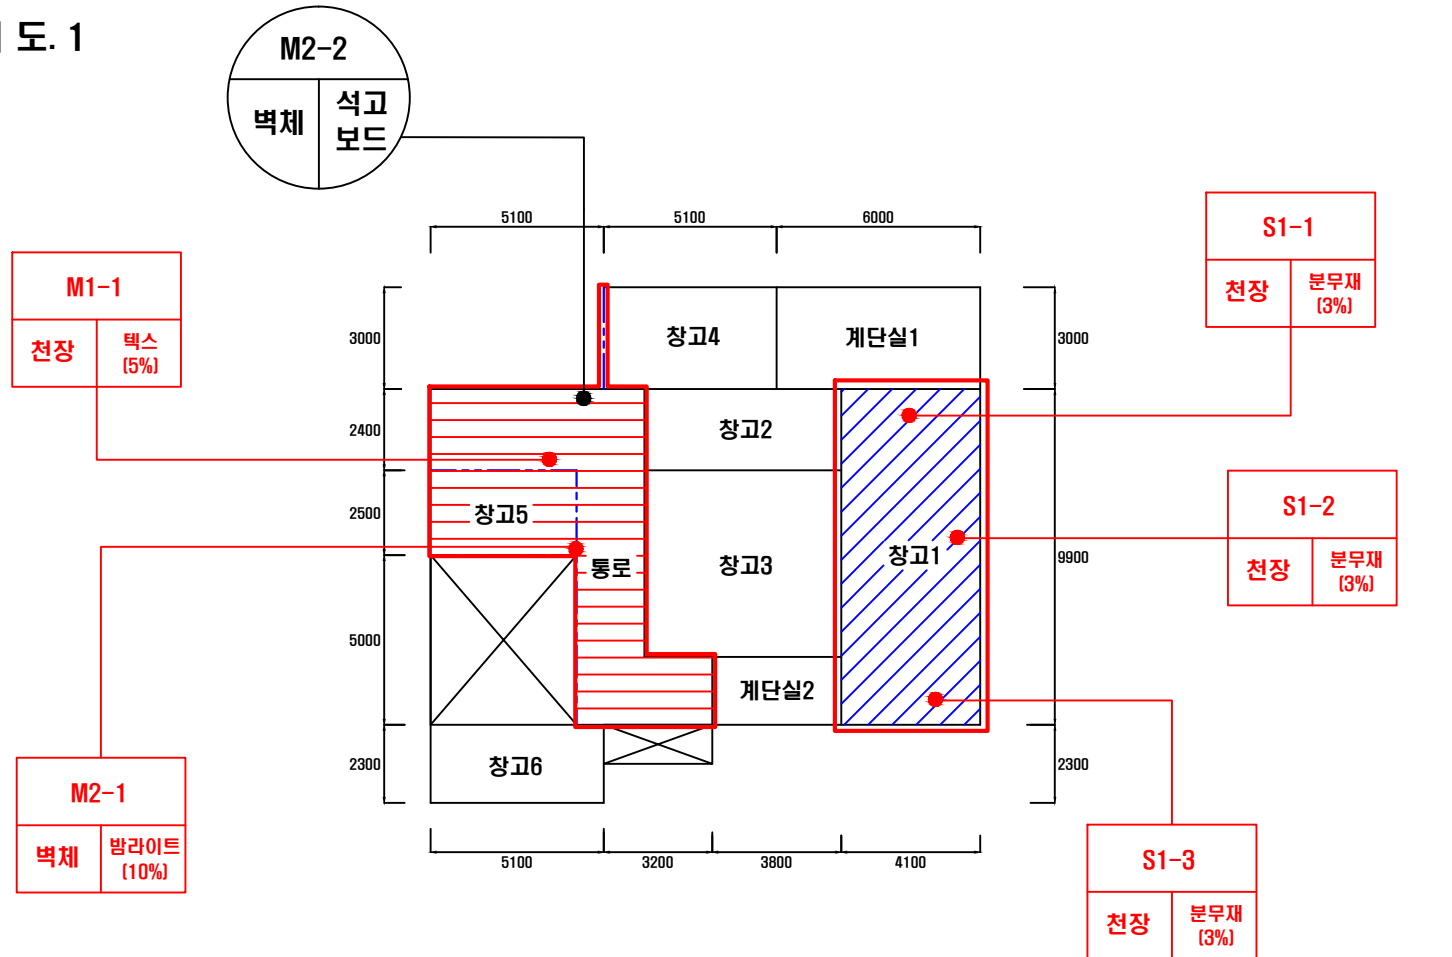


단위 [mm]


시료번호	시료채취 위치	건축자재	동일물질 구역 위치	면적(㎡)	석면종류	석면 함유량(%)	위해성 평가점수	위해성 등급	관 리 방 안
M1-1	통로 천장	텍스 [Y자형]	창고5	61.26	백석면	5	10	낮음	1) 석면함유 건축자재 또는 설비에 대한 지속적인 유지관리 2) 석면함유 건축자재 또는 설비가 손상되었을 경우 즉시 보수
S1-1~S1-3	창고1 천장	분무재 [보철]	--	40.59	백석면	3	8	낮음	3) 전기공사,배관공사 등 건축물 유지보수 공사 시 석면함유설비 또는 자재가 훼손되어 석면이 비산되지 않도록 작업수행 4) 석면함유 건축자재를 인위적으로 손상시키지 않도록 함 5) 석면함유 건축자재 또는 설비의 취급 및 사용으로 인해 분진 이 발생할 경우 호흡보호구 착용
M2-1	창고5 벽체	밤라이트	창고4, 통로	75.48	백석면	10	8	낮음	

건축자재별 그림 범위

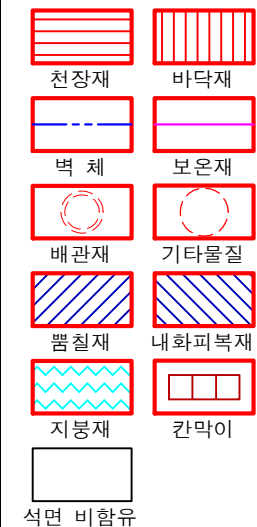


건축자재별 인식표

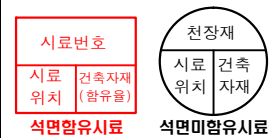






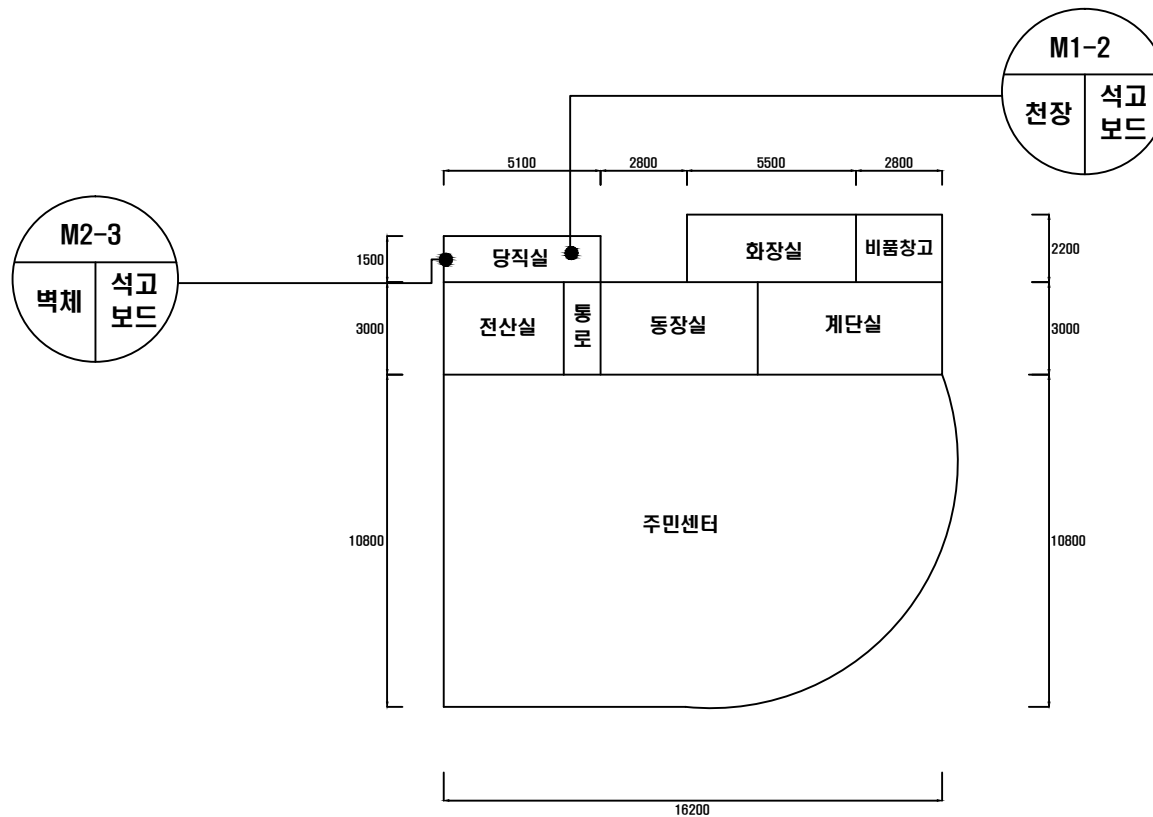






건축물명	
만덕1동 주민센터	
건축물소재지	
부산광역시 북구 만덕1로 1	
조사일자	
2014.02.12	
조사위치	
지하1층	
도면번호	
DY-A1475-01	
조사기관	
 (주)대영구조기술단 Daeyoung Structural Engineering Group Inc.	


석면지도.2

  


단위 [mm]

건축자재별 그림 범례	
 천장재	 바닥재
 벽체	 보온재
 배관재	 기타물질
 땀칠재	 내화피복재
 지붕재	 칸막이
 석면 포함유	

건축자재별 인식표			
<div style="border: 1px solid black; padding: 5px; margin-bottom: 5px;"> 시료번호 </div> <table border="1" style="width: 100%; border-collapse: collapse;"> <tr> <td style="width: 50%; text-align: center; padding: 5px;">시료 위치</td> <td style="width: 50%; text-align: center; padding: 5px;">건축자재 (함유율)</td> </tr> </table> <div style="border: 1px solid black; padding: 5px; margin-top: 5px;"> 석면함유시료 </div>	시료 위치	건축자재 (함유율)	 석면미함유시료
시료 위치	건축자재 (함유율)		
 
<div style="background-color: #cccccc; padding: 2px; margin-bottom: 5px;">건축물명</div> <div style="text-align: center; padding: 5px;">만덕1동 주민센터</div>
<div style="background-color: #cccccc; padding: 2px; margin-bottom: 5px;">건축물소재지</div> <div style="text-align: center; padding: 5px;">부산광역시 북구 만덕1로 1</div>
<div style="background-color: #cccccc; padding: 2px; margin-bottom: 5px;">조사일자</div> <div style="text-align: center; padding: 5px;">2014.02.12</div>
<div style="background-color: #cccccc; padding: 2px; margin-bottom: 5px;">조사위치</div> <div style="text-align: center; padding: 5px;">지상1층</div>
<div style="background-color: #cccccc; padding: 2px; margin-bottom: 5px;">도면번호</div> <div style="text-align: center; padding: 5px;">DY-A1475-01</div>
<div style="background-color: #cccccc; padding: 2px; margin-bottom: 5px;">조사기관</div> <div style="text-align: center; padding: 5px;">  (주)대영구조기술단 <small>Dae-Young Structural Engineering Group Inc.</small> </div>


석면지도.3

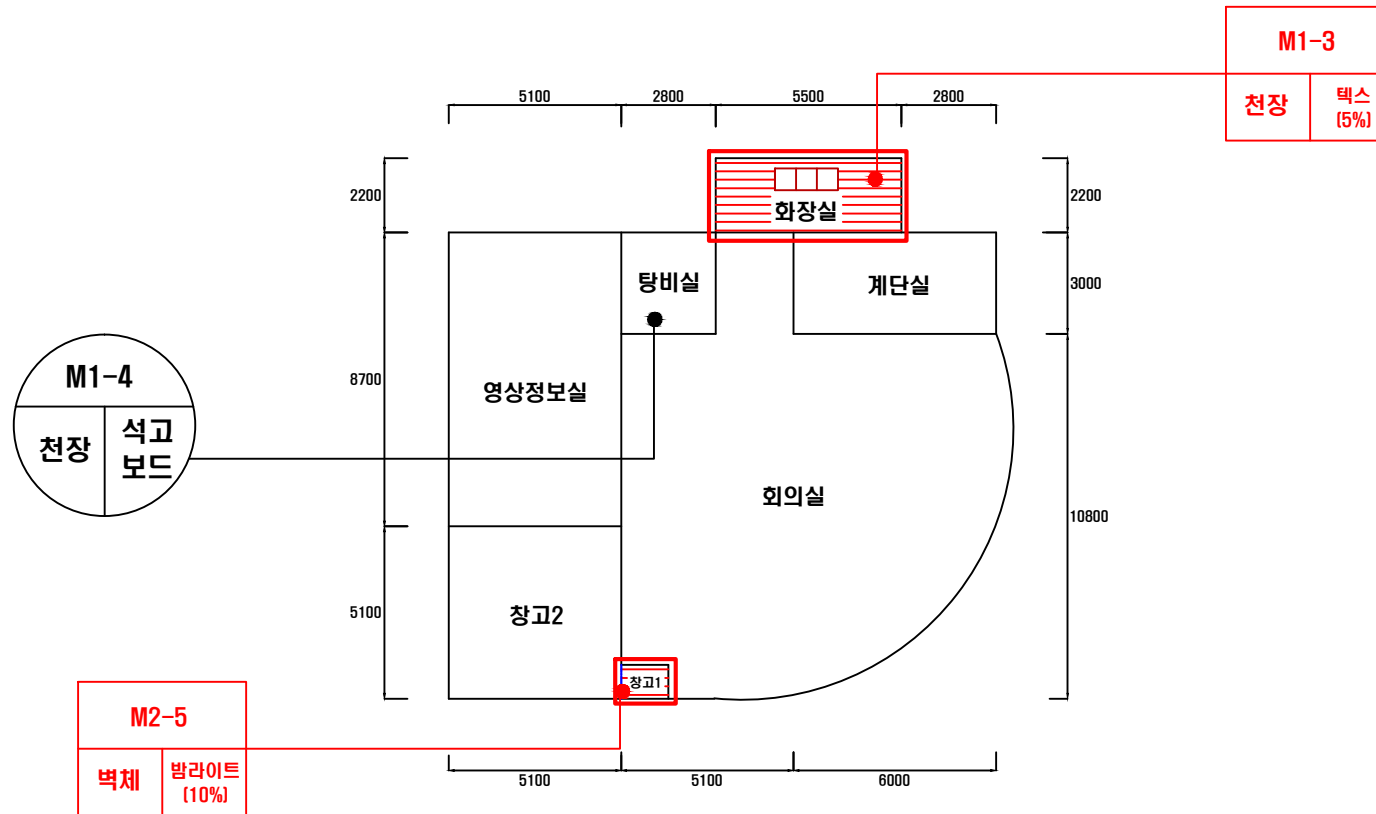

단위 [mm]

[illegible]

건축자재별 그림 범위

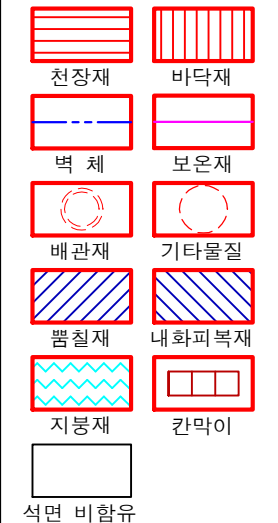

건축자재별 인식표

건축물명

만덕1동 주민센터

건축물소재지

부산광역시 북구 만덕1로 1

조사일자

2014.02.12

조사위치

지상2층


도면번호

DY-A1475-03

조사기관




석면지도.4

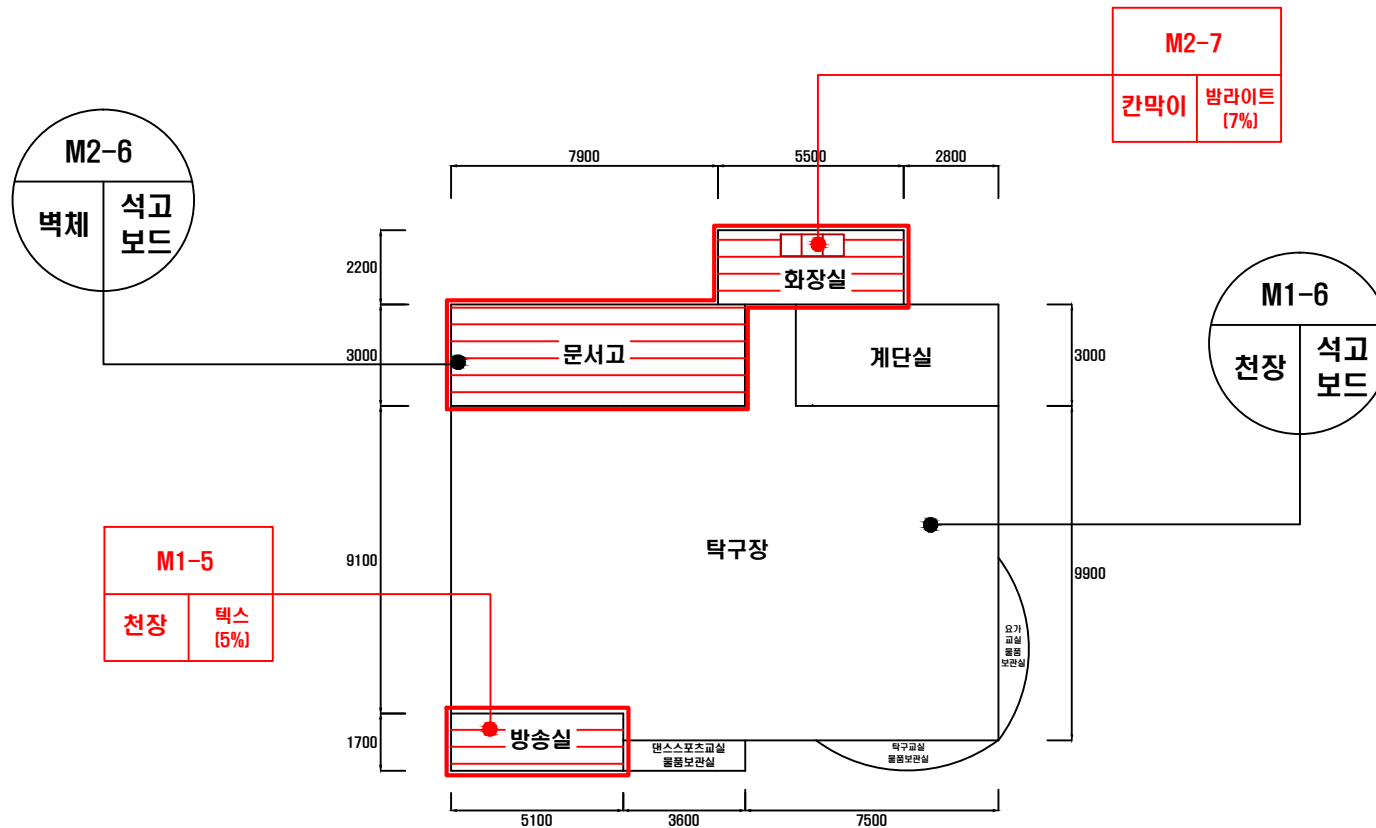


단위 [mm]

[illegible]

건축자재별 그림 범위

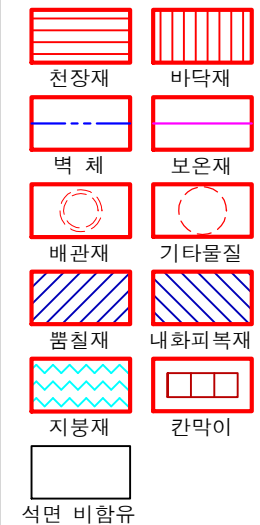

건축자재별 인식표

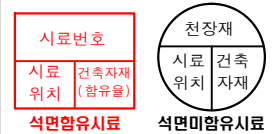

건축물명

만덕1동 주민센터

건축물소재지

부산광역시 북구 만덕1로 1

조사일자

2014.02.12

조사위치

지상3층


도면번호

DY-A1475-04

조사기관




석면지도.5

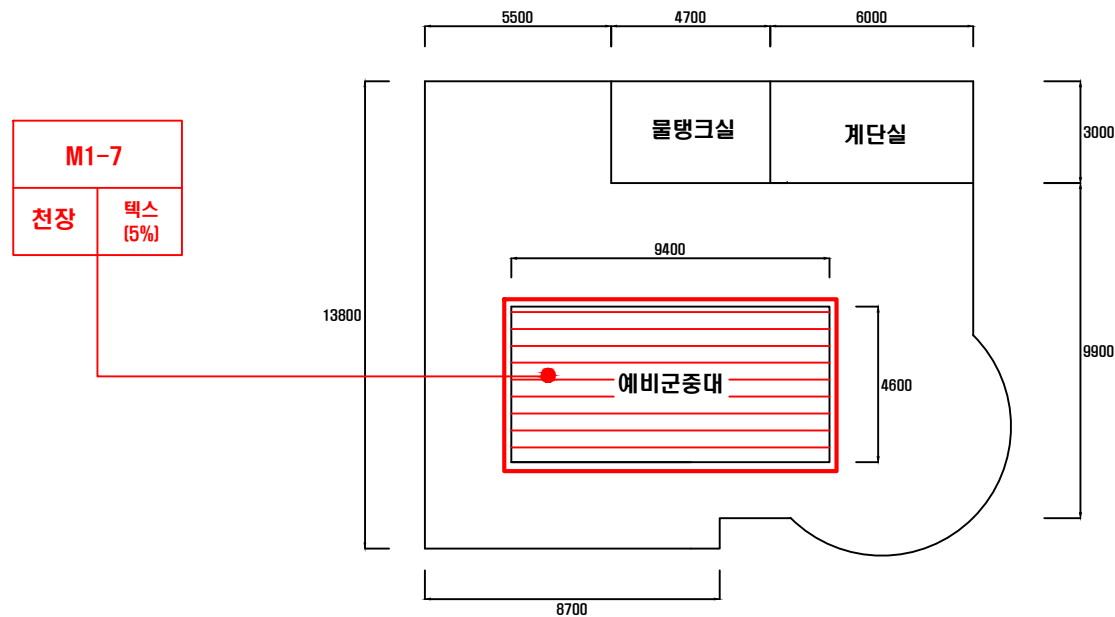


단위 [mm]


[illegible]

건축자재별 그림 범위

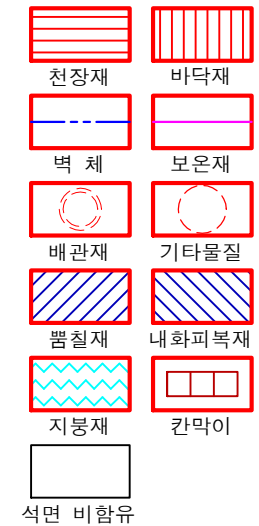

건축자재별 인식표

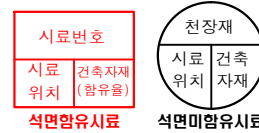

건축물명	
만덕1동 주민센터	
건축물소재지	
부산광역시 북구 만덕1로 1	
조사일자	
2014.02.12	
조사위치	
옥상층	
도면번호	
DY-A1475-05	
조사기관	
 (주)대영구조기술단 <small>DAE-YOUNG</small> Daeyoung Structural Engineering Group Inc.	