



석면지도.1

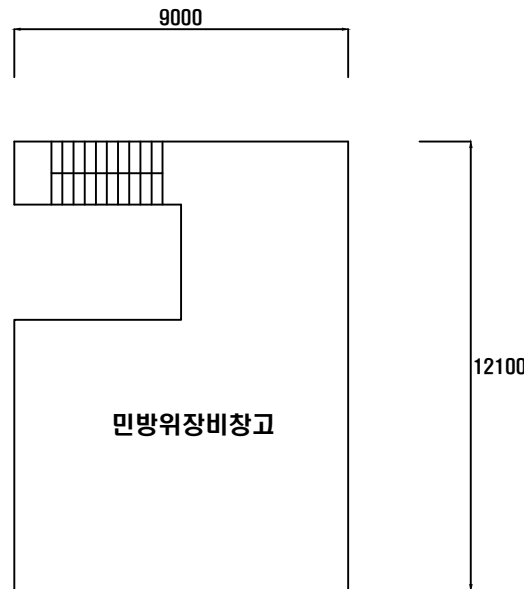


단위 [mm]


시료번호	시료채취 위치	건축자재	동일물질 구역 위치	면적[㎡]	석면종류	석면 함유량[%]	위해성 평가점수	위해성 등급	관 리 방 안
"석면 함유 물질 없음"									

건축자재별 그림 범위

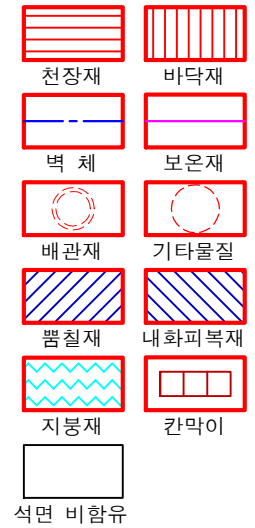


건축자재별 인식표

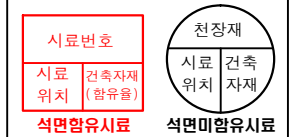

건축물명	
구포1동 주민센터	
건축물소재지	
부산광역시 북구 낙동대로 1762번길 75	
조사일자	
2014.02.12	
조사위치	
지하1층	
도면번호	
DY-A1494-01	
조사기관	
 (주)대영구조기술단 <small>DAE-YOUNG</small> Daeyoung Structural Engineering Group Inc.	


석면지도.2

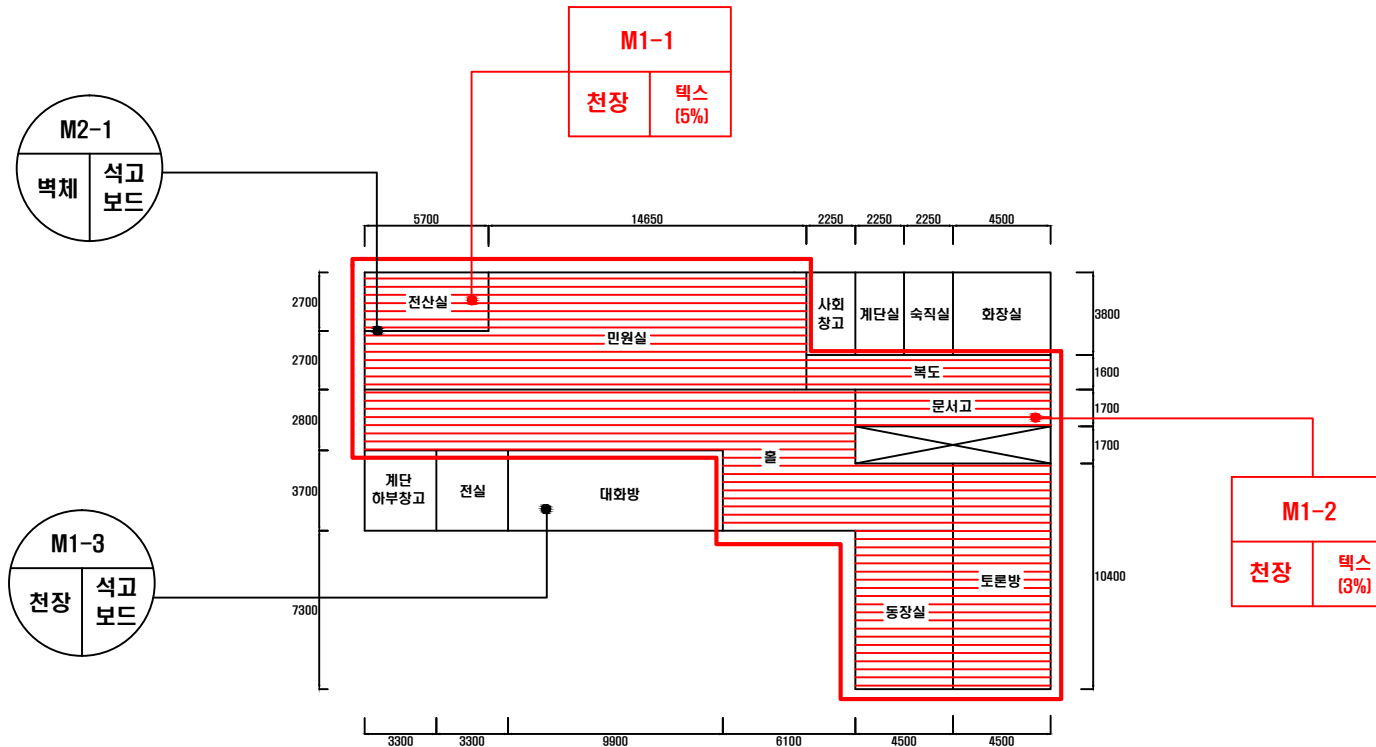


단위 [mm]

[illegible]

건축자재별 그림 범례

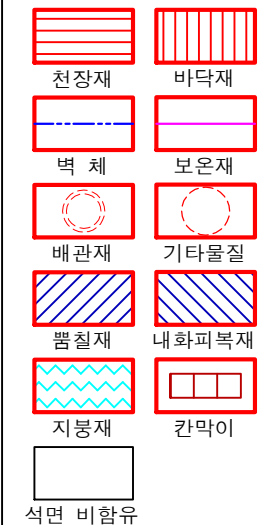

건축자재별 인식표

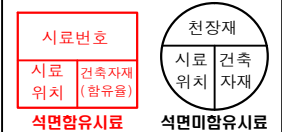

건축물명

구포1동 주민센터

건축물소재지

부산광역시 북구 낙동대로 1762번길 75

조사일자

2014.02.12

조사위치

지상1층


도면번호

DY-A1494-02

조사기관




석면지도.3

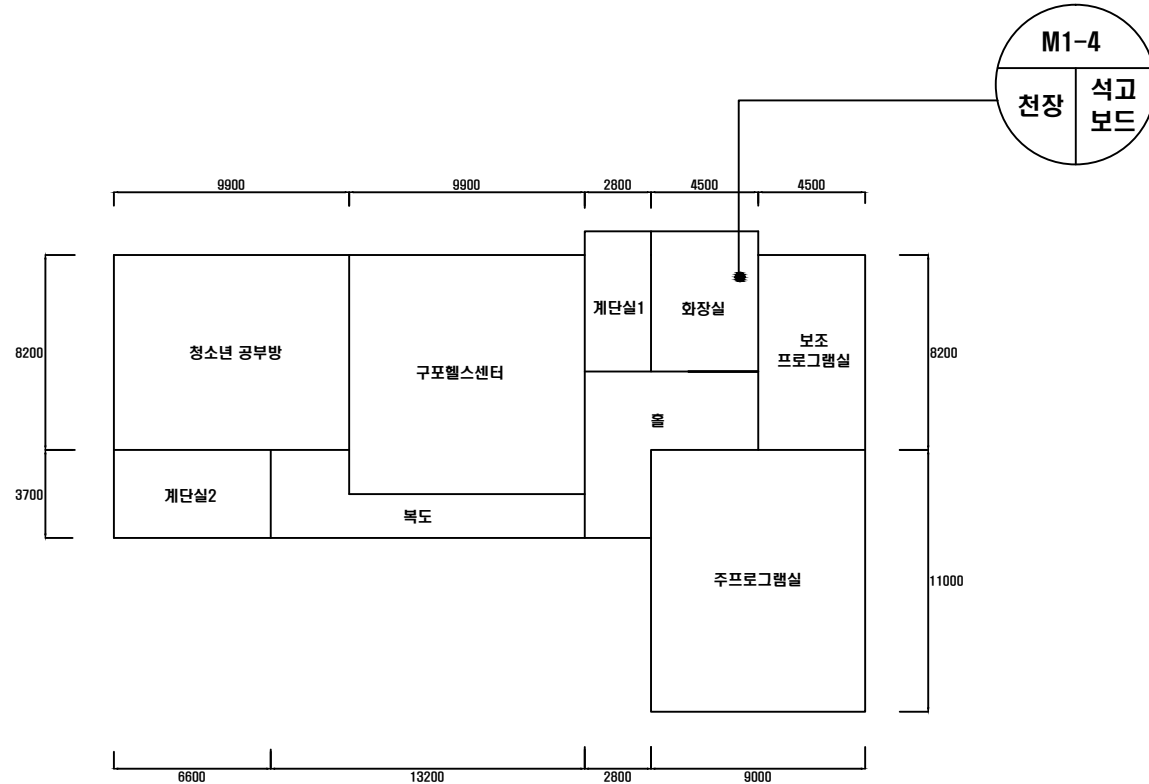


단위 [mm]


시료번호	시료채취 위치	건축자재	동일물질 구역 위치	면적[m²]	석면종류	석면 함유량[%]	위해성 평가점수	위해성 등급	관 리 방 안
"석면 함유 물질 없음"									

건축자재별 그림 범위

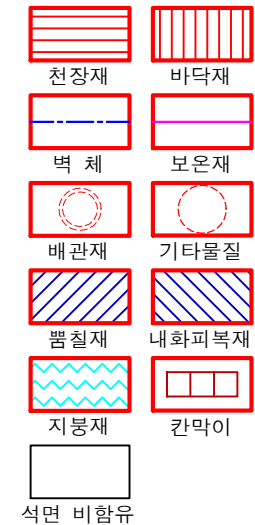

건축자재별 인식표

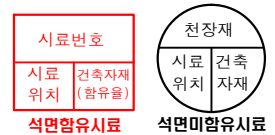

건축물명	
구포1동 주민센터	
건축물소재지	
부산광역시 북구 낙동대로 1762번길 75	
조사일자	
2014.02.12	
조사위치	
지상2층	
도면번호	
DY-A1494-03	
조사기관	
 (주)대영구조기술단 <small>DAE-YOUNG</small> Daehyoung Structural Engineering Group Inc.	