
석 면 지 도. 1

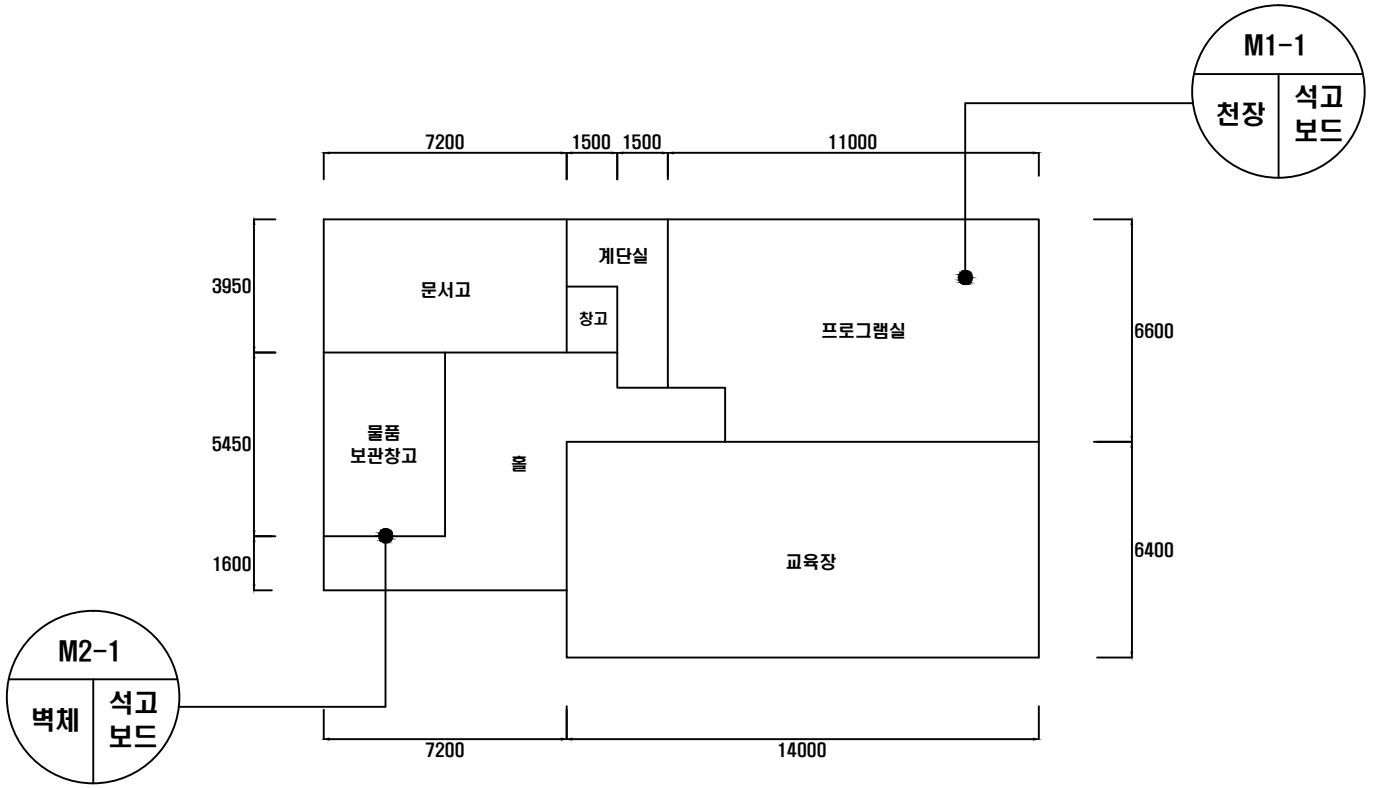

단위 [mm]

시료번호	시료채취 위치	건축자재	동일물질 구역 위치	면적(㎡)	석면종류	석면 함유량(%)	위해성 평가점수	위해성 등급	관 리 방 안
"석면 함유 물질 없음"									

건축자재별 그림 범례

- 천장재
- 바닥재
- 벽 체
- 보온재
- 배관재
- 기타물질
- 뿜칠재
- 내화피복재
- 지붕재
- 칸막이
- 석면 비함유


건축자재별 인식표

시료번호 / 시료 위치 / 건축자재 (함유율) — 석면함유시료

천장재 / 시료 위치 / 건축 자재 — 석면미함유시료

건축물명	덕천 보건지소
건축물소재지	부산광역시 북구 만덕대로 89번길 9
조사일자	2014.02.11
조사위치	지하1층
도면번호	DY-A1492-01
조사기관	(주)대영구조기술단 Dae-Young Structural Engineering Group Inc.


석 면 지 도. 2

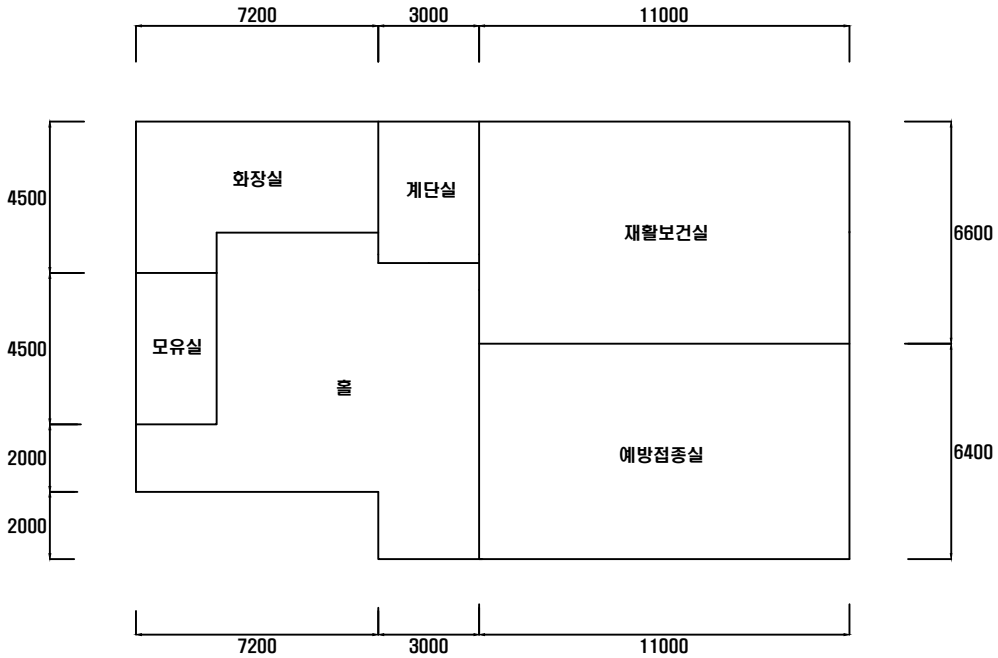


단위 [mm]

시료번호	시료채취 위치	건축자재	동일물질 구역 위치	면적(㎡)	석면종류	석면 함유량(%)	위해성 평가점수	위해성 등급	관 리 방 안
"석면 함유 물질 없음"									

건축자재별 그림 범례

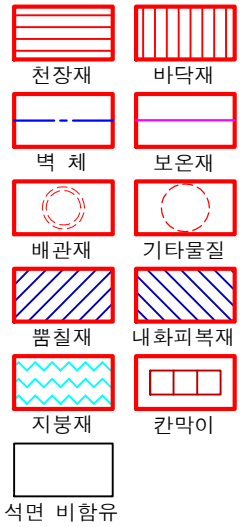


건축자재별 인식표

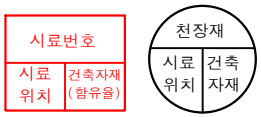

건축물명	덕천 보건지소
건축물소재지	부산광역시 북구 만덕대로 89번길 9
조사일자	2014.02.11
조사위치	지상1층
도면번호	DY-A1492-02
조사기관	(주)대영구조기술단 Dae-Young Structural Engineering Group Inc.

석 면 지 도. 3

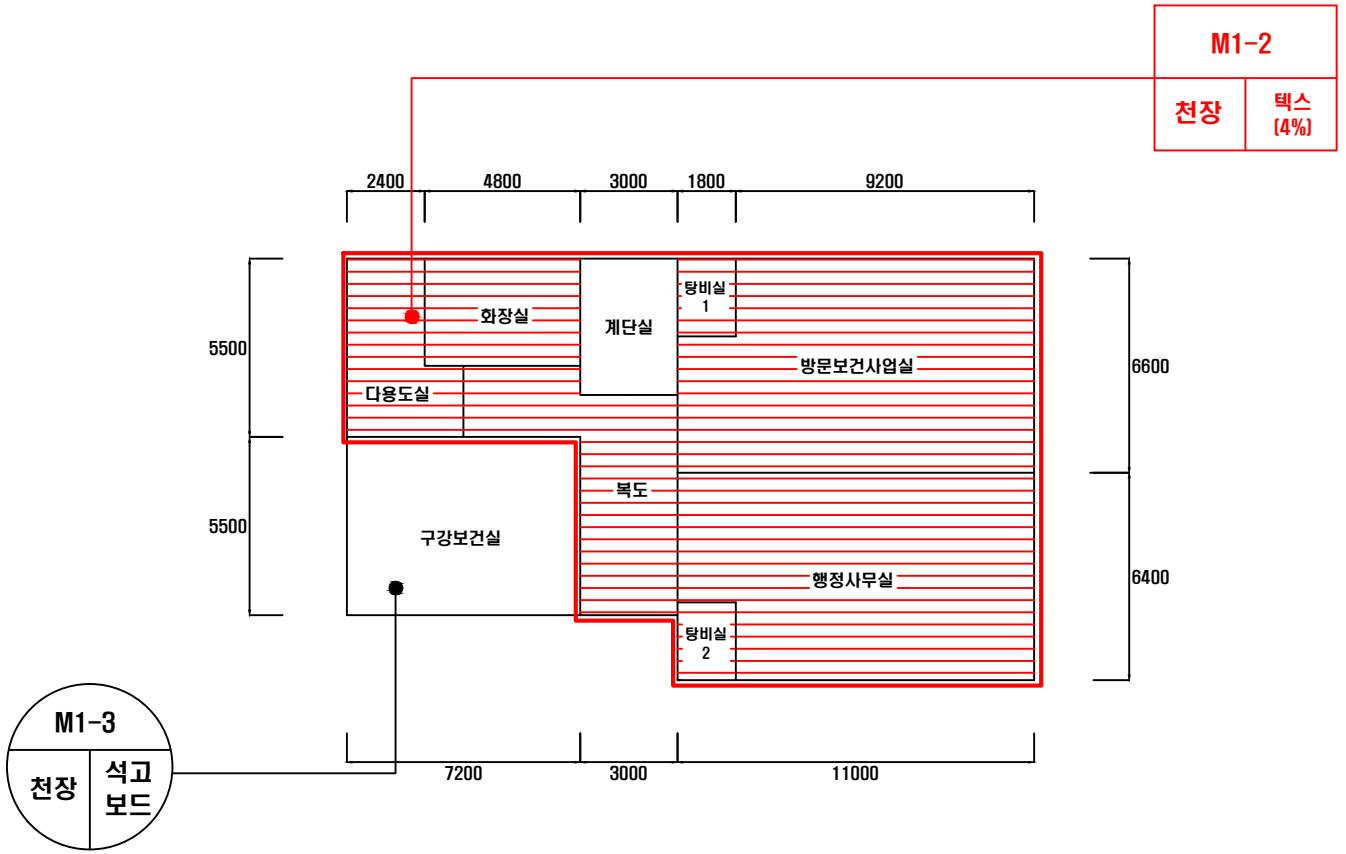

단위 [mm]

건축자재별 그림 범례

천장재 / 바닥재
벽 체 / 보온재
배관재 / 기타물질
뿜칠재 / 내화피복재
지붕재 / 칸막이
석면 비함유

건축자재별 인식표

시료번호 / 시료 위치 / 건축자재 (함유율) — 석면함유시료

천장재 / 시료 위치 / 건축 자재 — 석면미함유시료

시료번호	시료채취 위치	건축자재	동일물질 구역 위치	면적(㎡)	석면종류	석면 함유량(%)	위해성 평가점수	위해성 등급	관 리 방 안
M1-2	다용도실 천장	텍스 (Y자형ㅣ)	화장실, 탕비실1~2,방문보건사업실, 복도, 행정사무실	205.6	백석면	4	10	낮음	1) 석면함유 건축자재 또는 설비에 대한 지속적인 유지관리 2) 석면함유 건축자재 또는 설비가 손상되었을 경우 즉시 보수 3) 전기공사,배관공사 등 건축물 유지보수 공사 시 석면함유설비 또는 자재가 훼손되어 석면이 비산되지 않도록 작업수행 4) 석면함유 건축자재를 인위적으로 손상시키지 않도록 함 5) 석면함유 건축자재 또는 설비의 취급 및 사용으로 인해 분진이 발생될 경우 호흡보호구 착용

건축물명: 덕천 보건지소

건축물소재지: 부산광역시 북구 만덕대로 89번길 9


조사일자: 2014.02.11

조사위치: 지상2층

도면번호: DY-A1492-03

조사기관: (주)대영구조기술단 Dae-Young Structural Engineering Group Inc.

석 면 지 도. 4

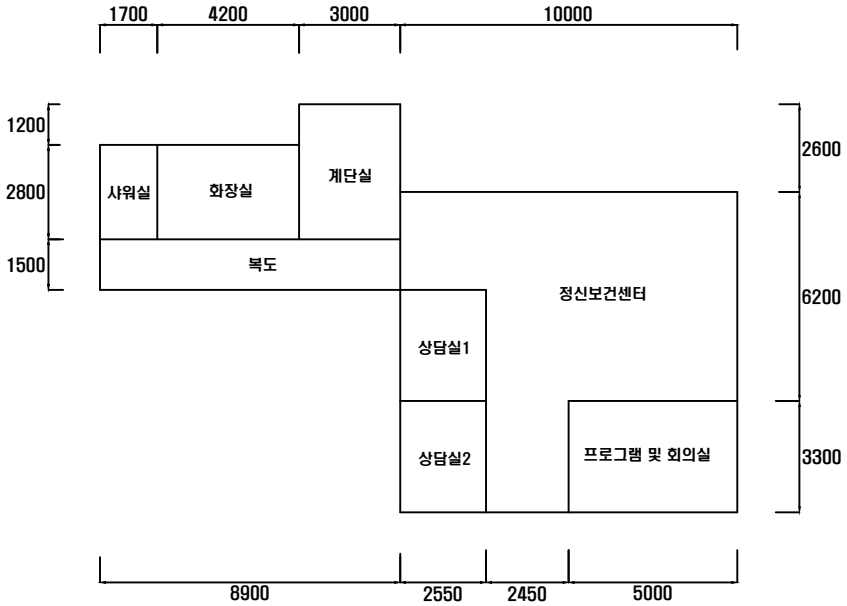

단위 [mm]

시료번호	시료채취 위치	건축자재	동일물질 구역 위치	면적(㎡)	석면종류	석면 함유량(%)	위해성 평가점수	위해성 등급	관 리 방 안
"석면 함유 물질 없음"									

건축자재별 그림 범례

- 천장재
- 바닥재
- 벽 체
- 보온재
- 배관재
- 기타물질
- 뿜칠재
- 내화피복재
- 지붕재
- 칸막이
- 석면 비함유

건축자재별 인식표

시료번호 / 시료 위치 / 건축자재 (함유율) — 석면함유시료

천장재 / 시료 위치 / 건축 자재 — 석면미함유시료

건축물명	덕천 보건지소
건축물소재지	부산광역시 북구 만덕대로 89번길 9
조사일자	2014.02.11
조사위치	지상3층
도면번호	DY-A1492-04
조사기관	(주)대영구조기술단 Dae-Young Structural Engineering Group Inc.